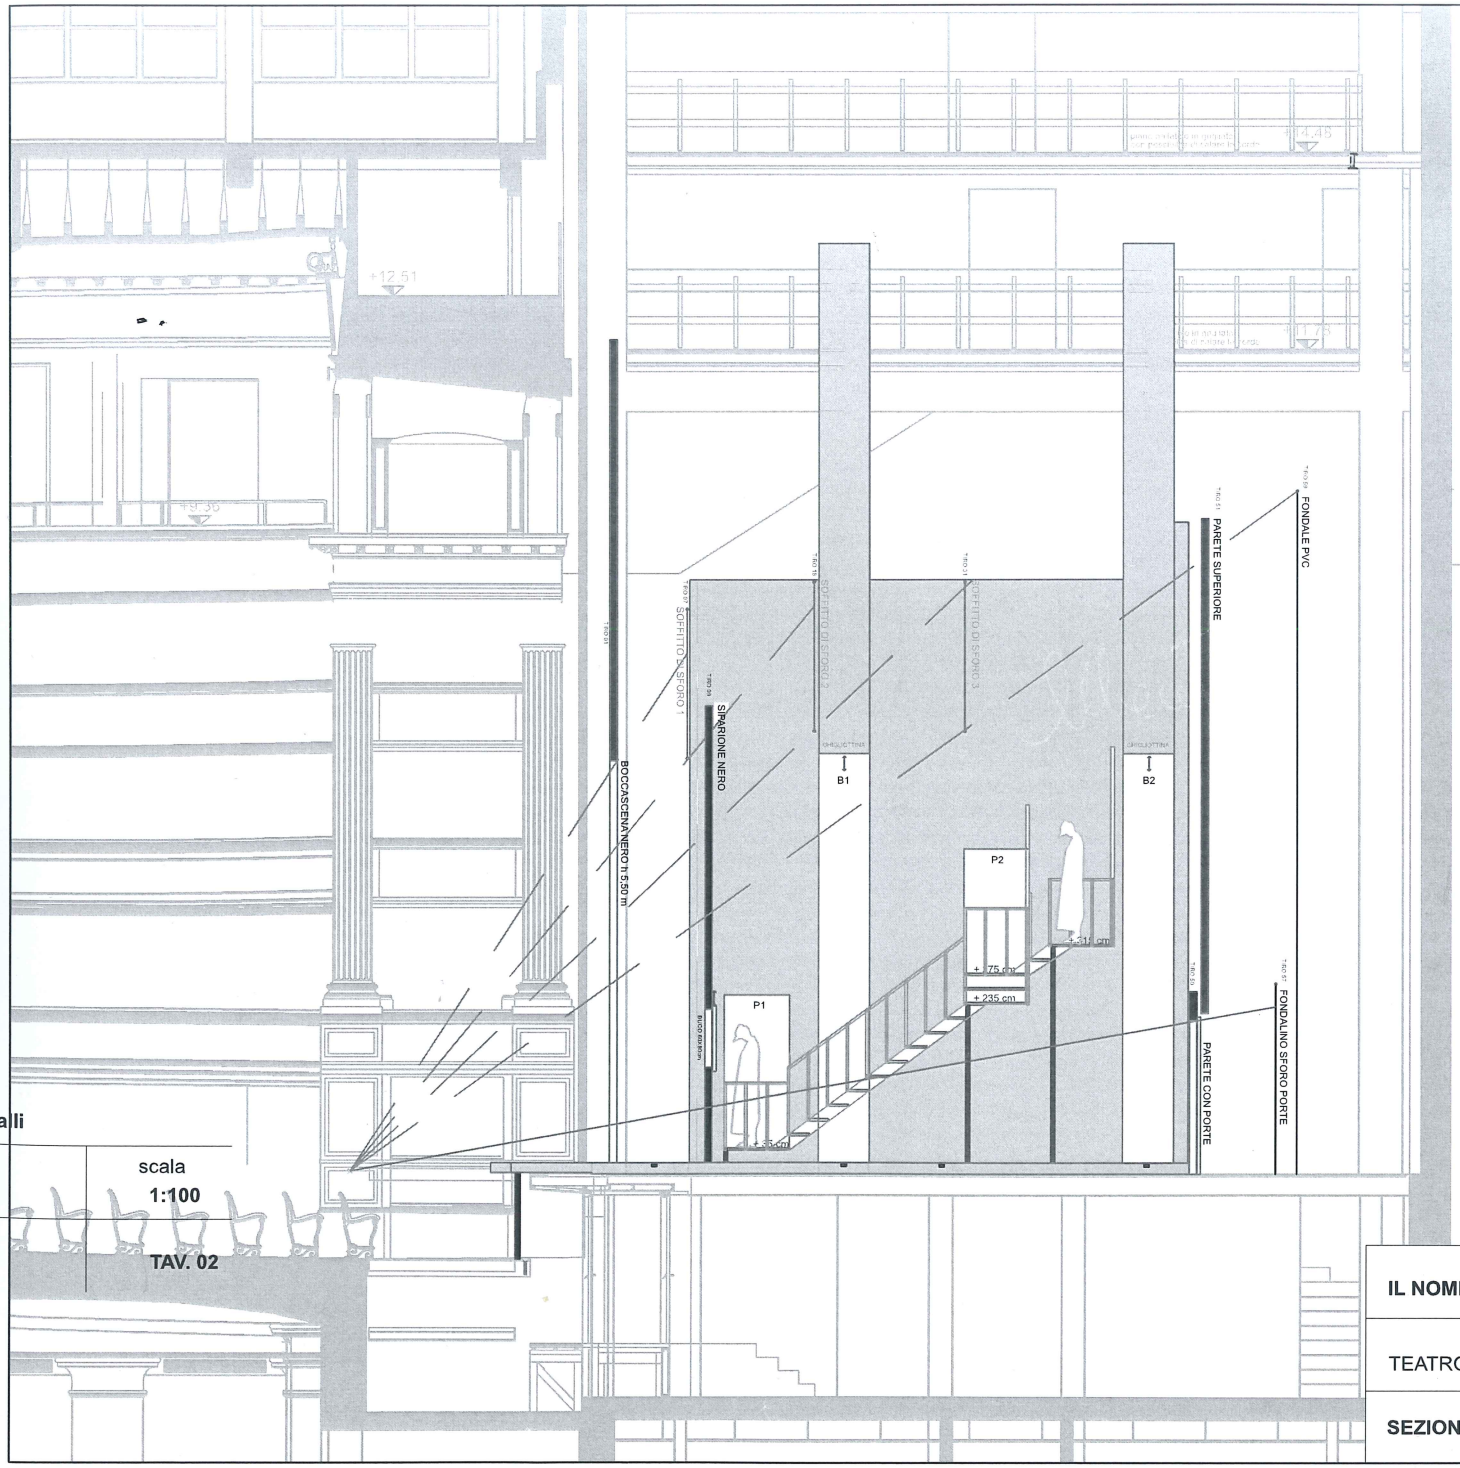

Palli

scala
1:100

TAV. 02

16

IL NOME DELLA ROSA - L. Muscato	scene **Margherita Palli**	
TEATRO CARIGNANO - TORINO		scala **1:100**
SEZIONE	**22.01.17**	**TAV. 03**

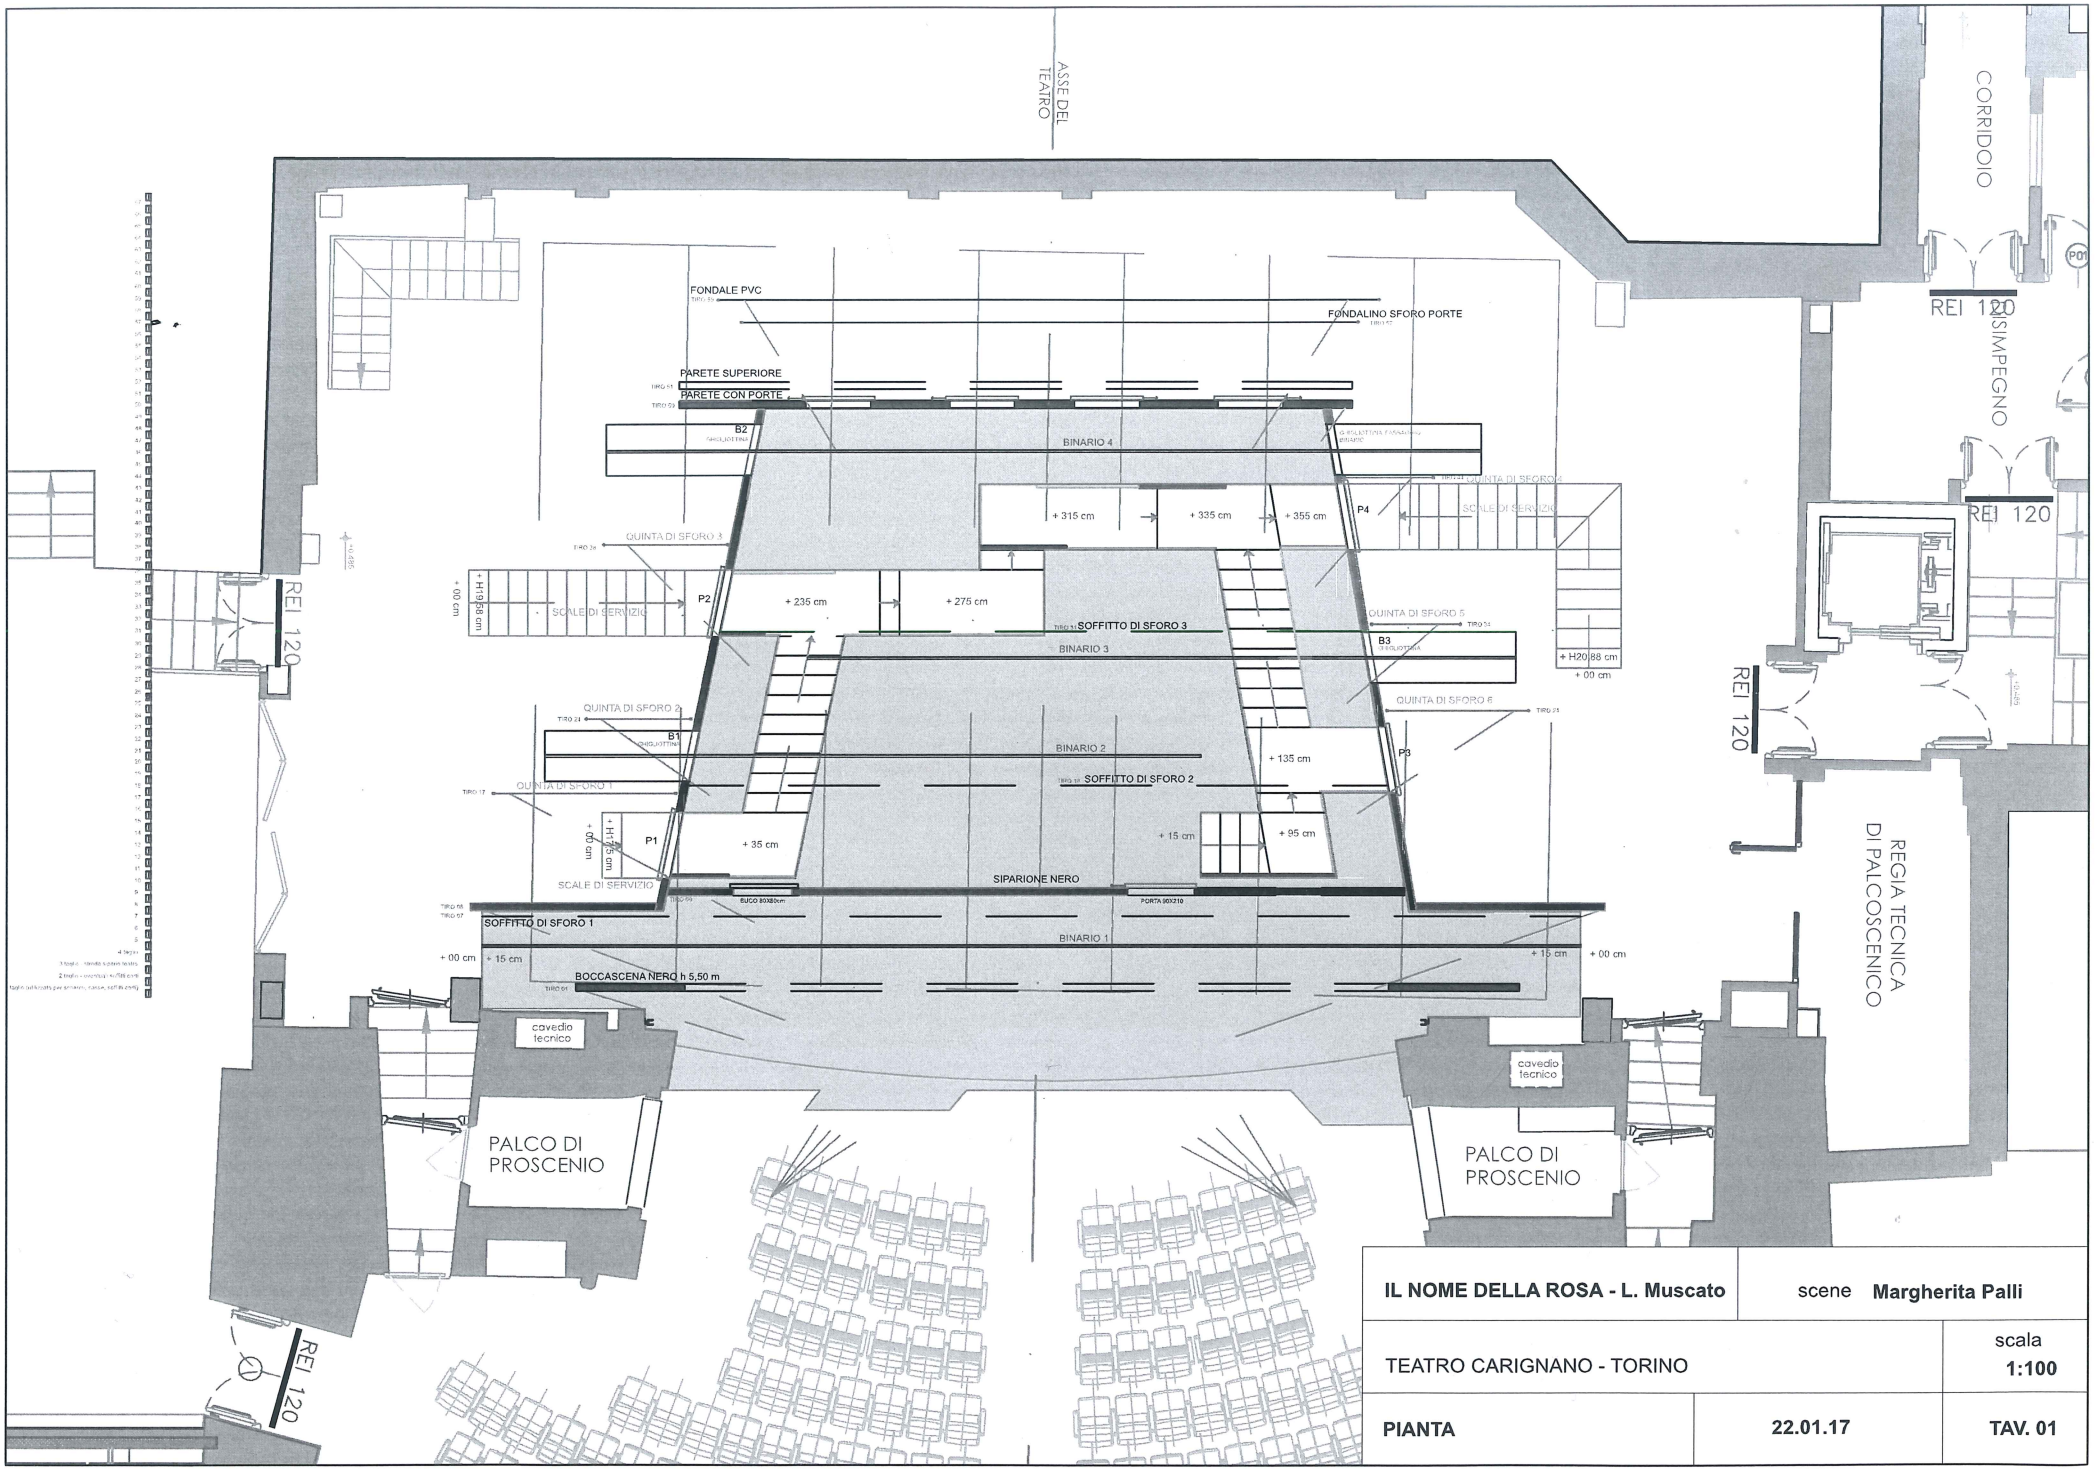
ASSE DEL TEATRO
CORRIDOIO
DISIMPEGNO
REI 120
FONDALE PVC
FONDALINO SFORO PORTE
PARETE SUPERIORE
PARETE CON PORTE
B2
BINARIO 4
+ 315 cm
+ 335 cm
+ 355 cm
P4
QUINTA DI SFORO 4
SCALE DI SERVIZIO
QUINTA DI SFORO 3
+ H19,88 cm
+ 00 cm
P2
+ 235 cm
+ 275 cm
SOFFITTO DI SFORO 3
QUINTA DI SFORO 5
B3
BINARIO 3
+ H20,88 cm
+ 00 cm
QUINTA DI SFORO 6
QUINTA DI SFORO 2
B1
BINARIO 2
+ 135 cm
P3
SOFFITTO DI SFORO 2
QUINTA DI SFORO 1
+ H17,75 cm
+ 00 cm
P1
+ 35 cm
+ 15 cm
+ 95 cm
SCALE DI SERVIZIO
SIPARIONE NERO
BUCO 80X80cm
PORTA 90X210
SOFFITTO DI SFORO 1
BINARIO 1
+ 00 cm
+ 15 cm
+ 15 cm
+ 00 cm
BOCCASCENA NERO h 5,50 m
cavedio tecnico
PALCO DI PROSCENIO
cavedio tecnico
PALCO DI PROSCENIO
REGIA TECNICA DI PALCOSCENICO
REI 120
REI 120
REI 120
REI 120
IL NOME DELLA ROSA - L. Muscato
scene Margherita Palli
TEATRO CARIGNANO - TORINO
scala 1:100
PIANTA
22.01.17
TAV. 01