

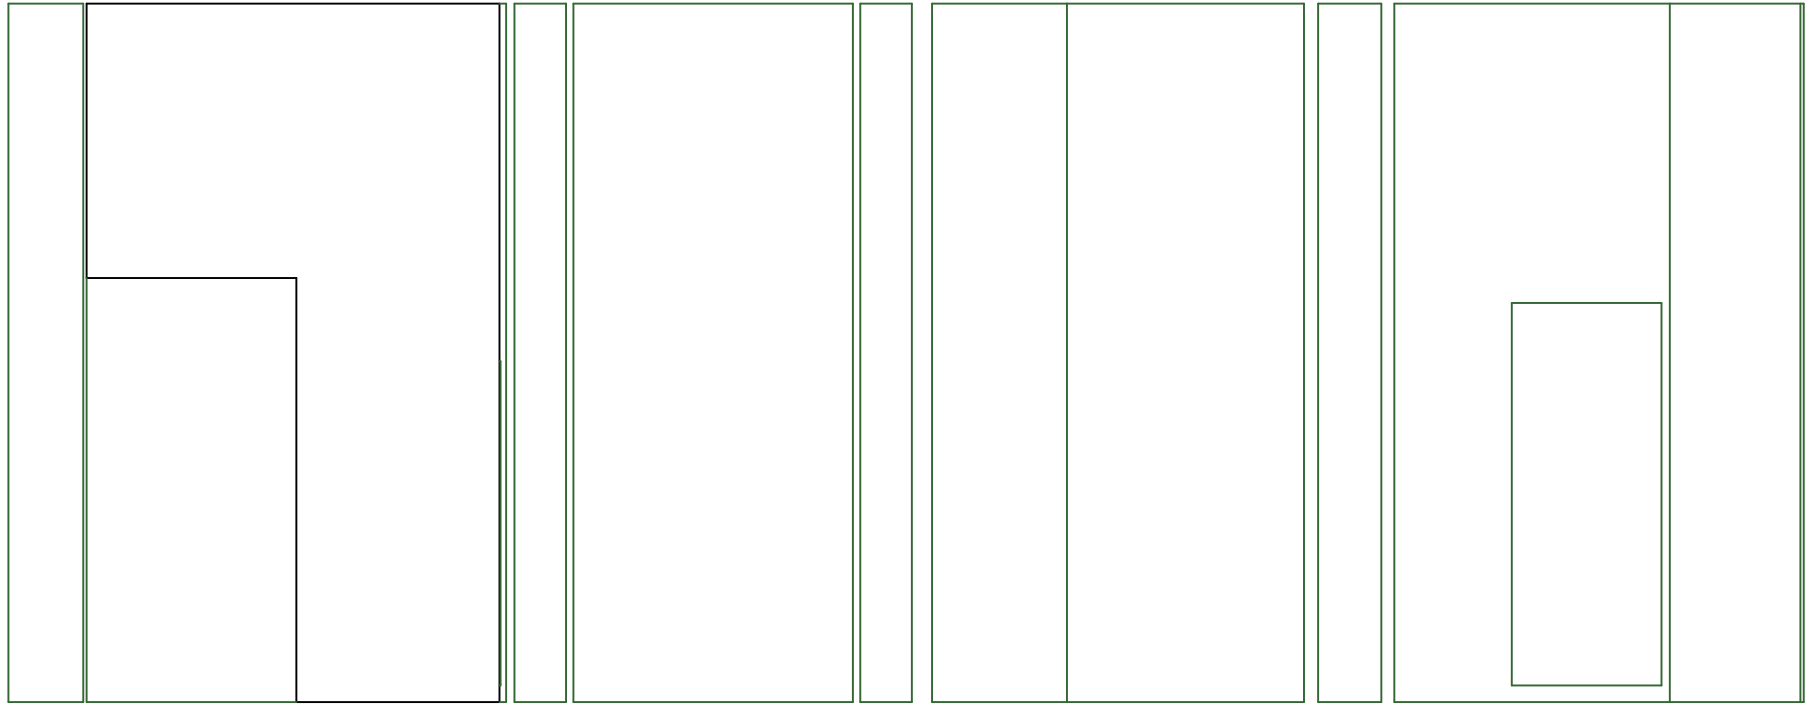


<b>IL CROGIUOLO</b>		TST2022	
regia Filippo Dini		scene Nicolas Bovey	
PPARETI SVILUPPO SUPERFICIE			
Tav. III	19/04/2022	A3	1:50

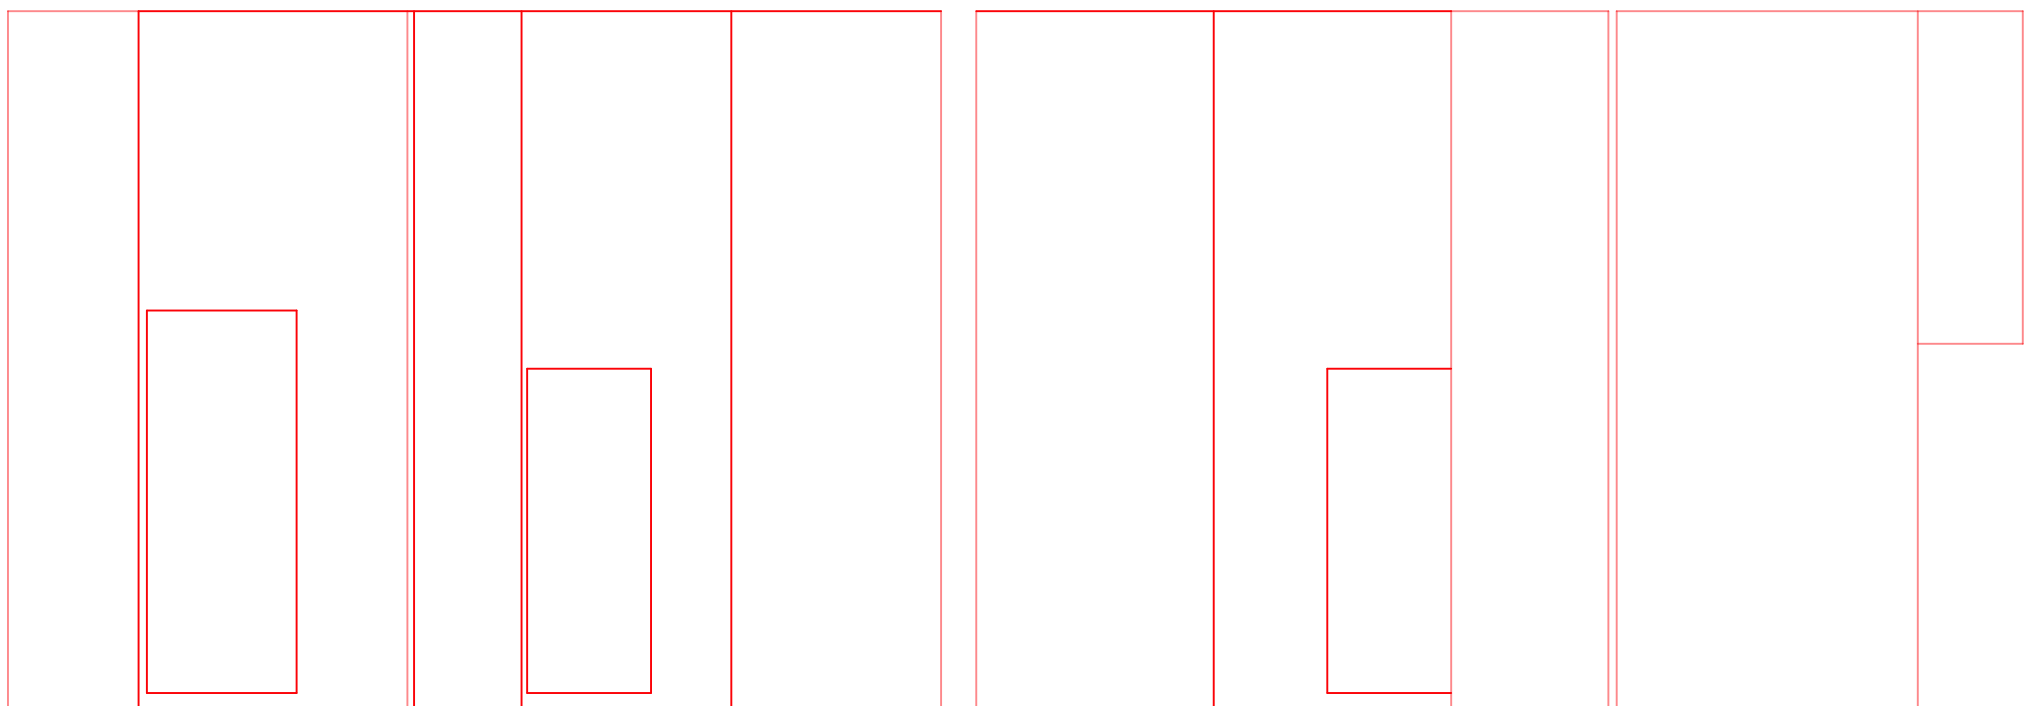

DECORAZIONE CEMENTO MQ.105

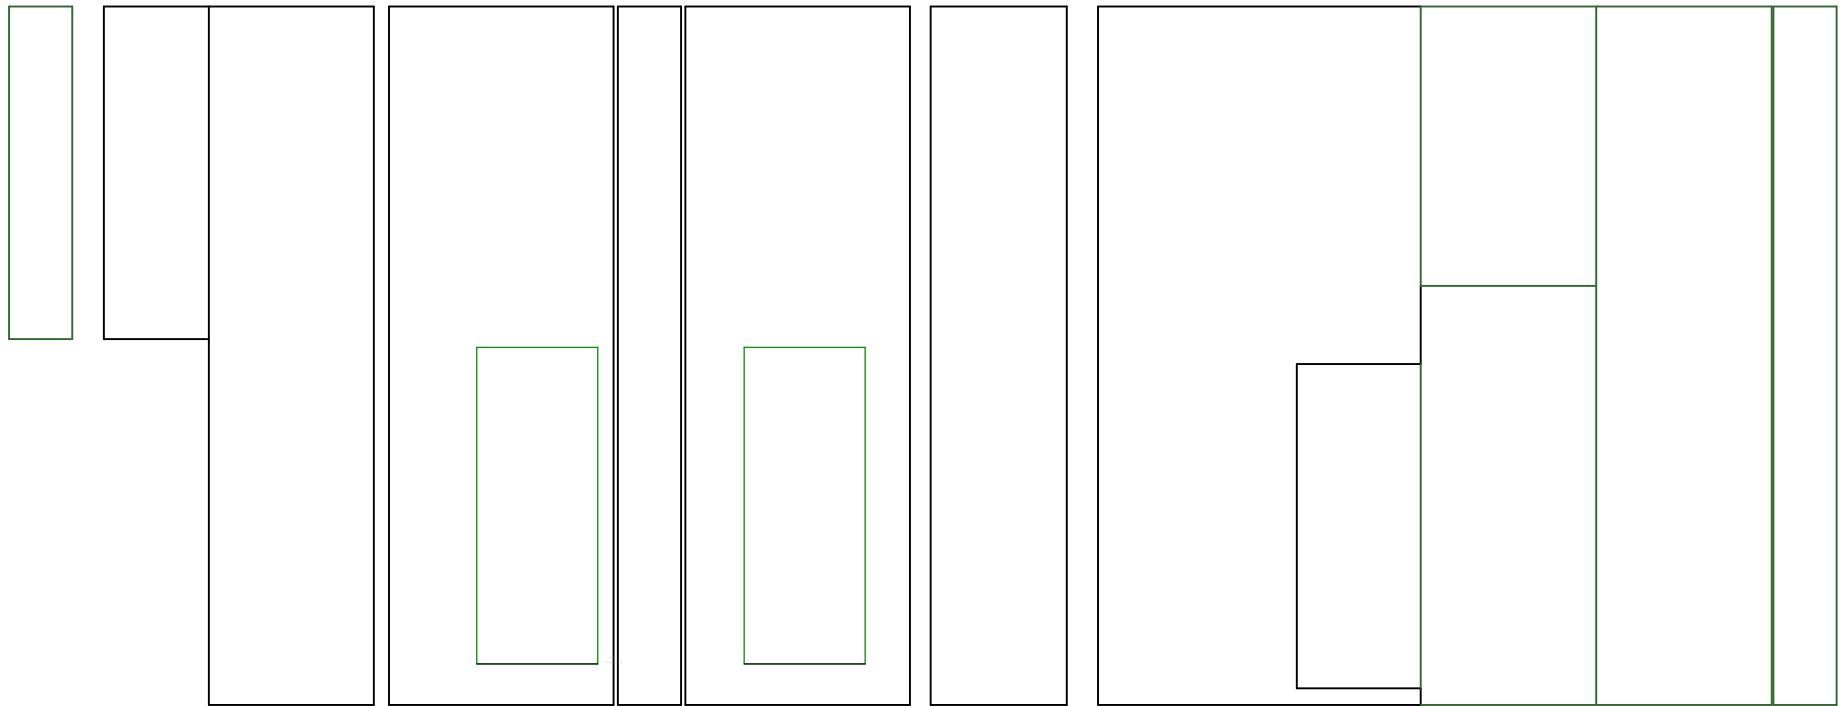

DECORAZIONE CEMENTO MQ.60