
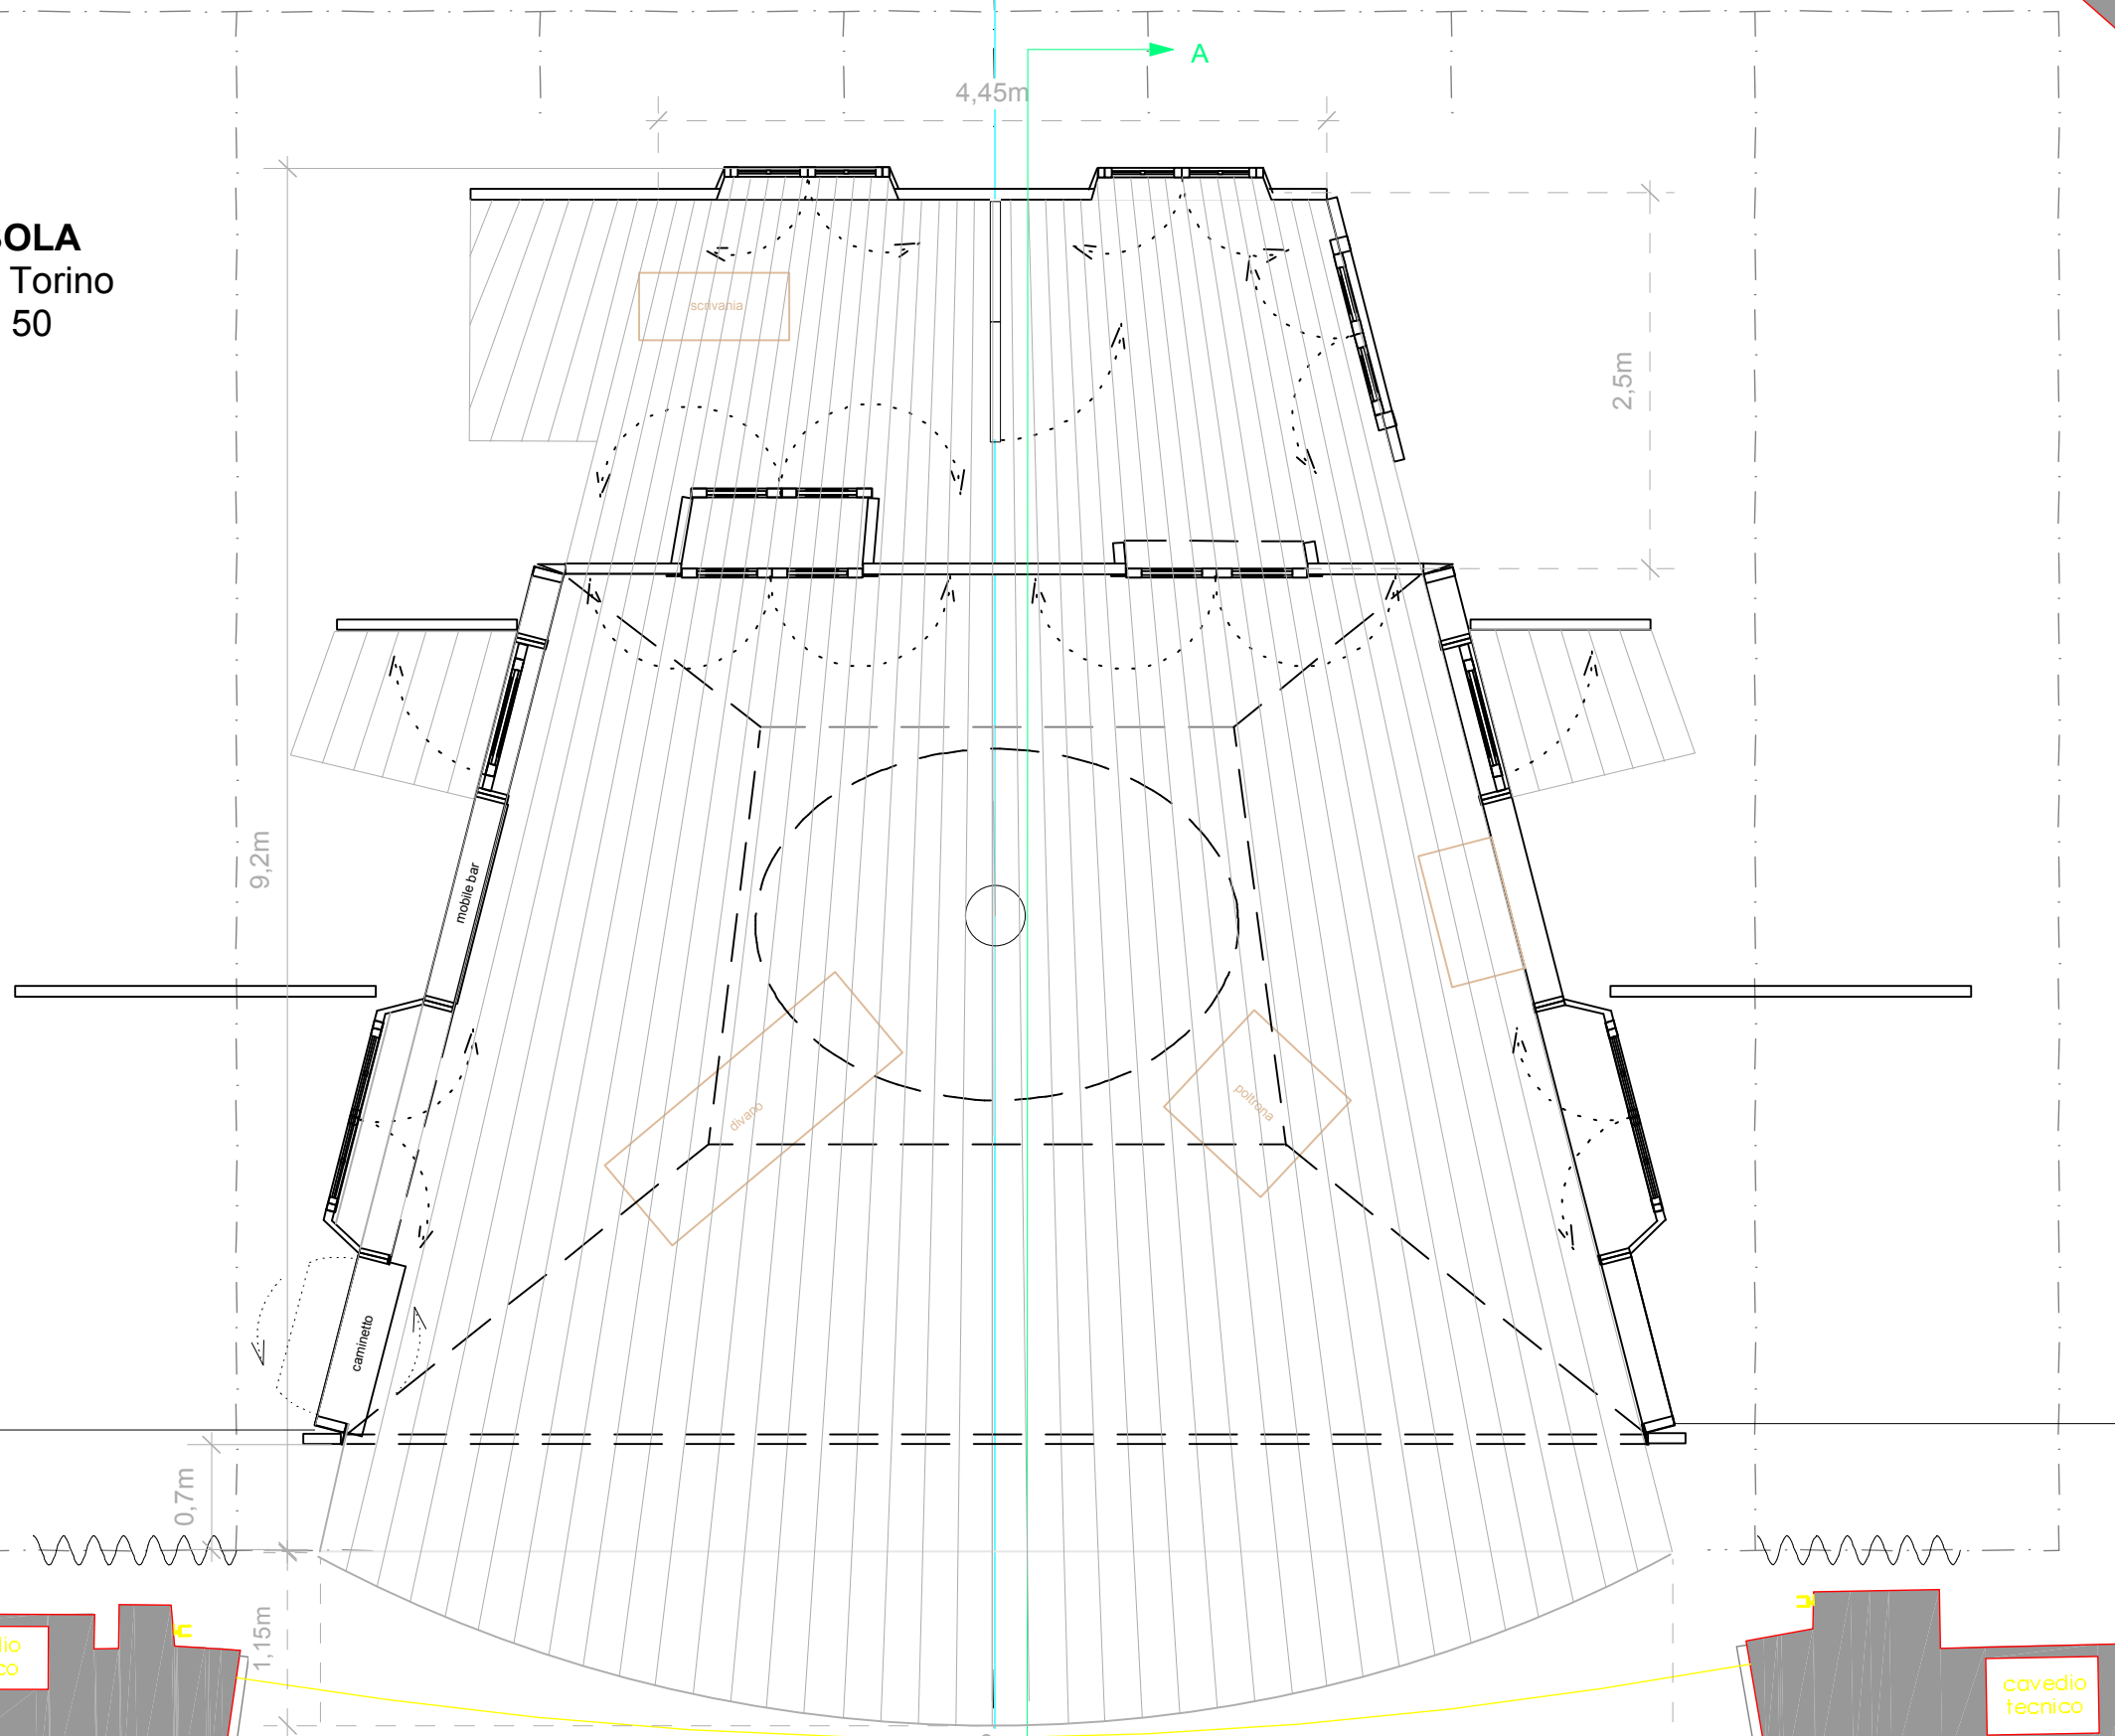


CASA DI BAMBOLA
Teatro Stabile di Torino
PIANTA scala 1: 50

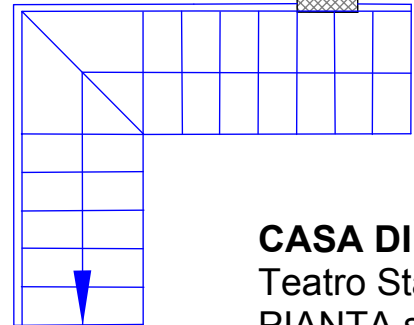

cavedio tecnico

PALCO DI PROSCENIO

cavedio tecnico

PALCO DI PROSCENIO

ASSE DEL
TEATRO
-0.69

