


ASSE DEL TEATRO
ALTRA PROPRIETA'

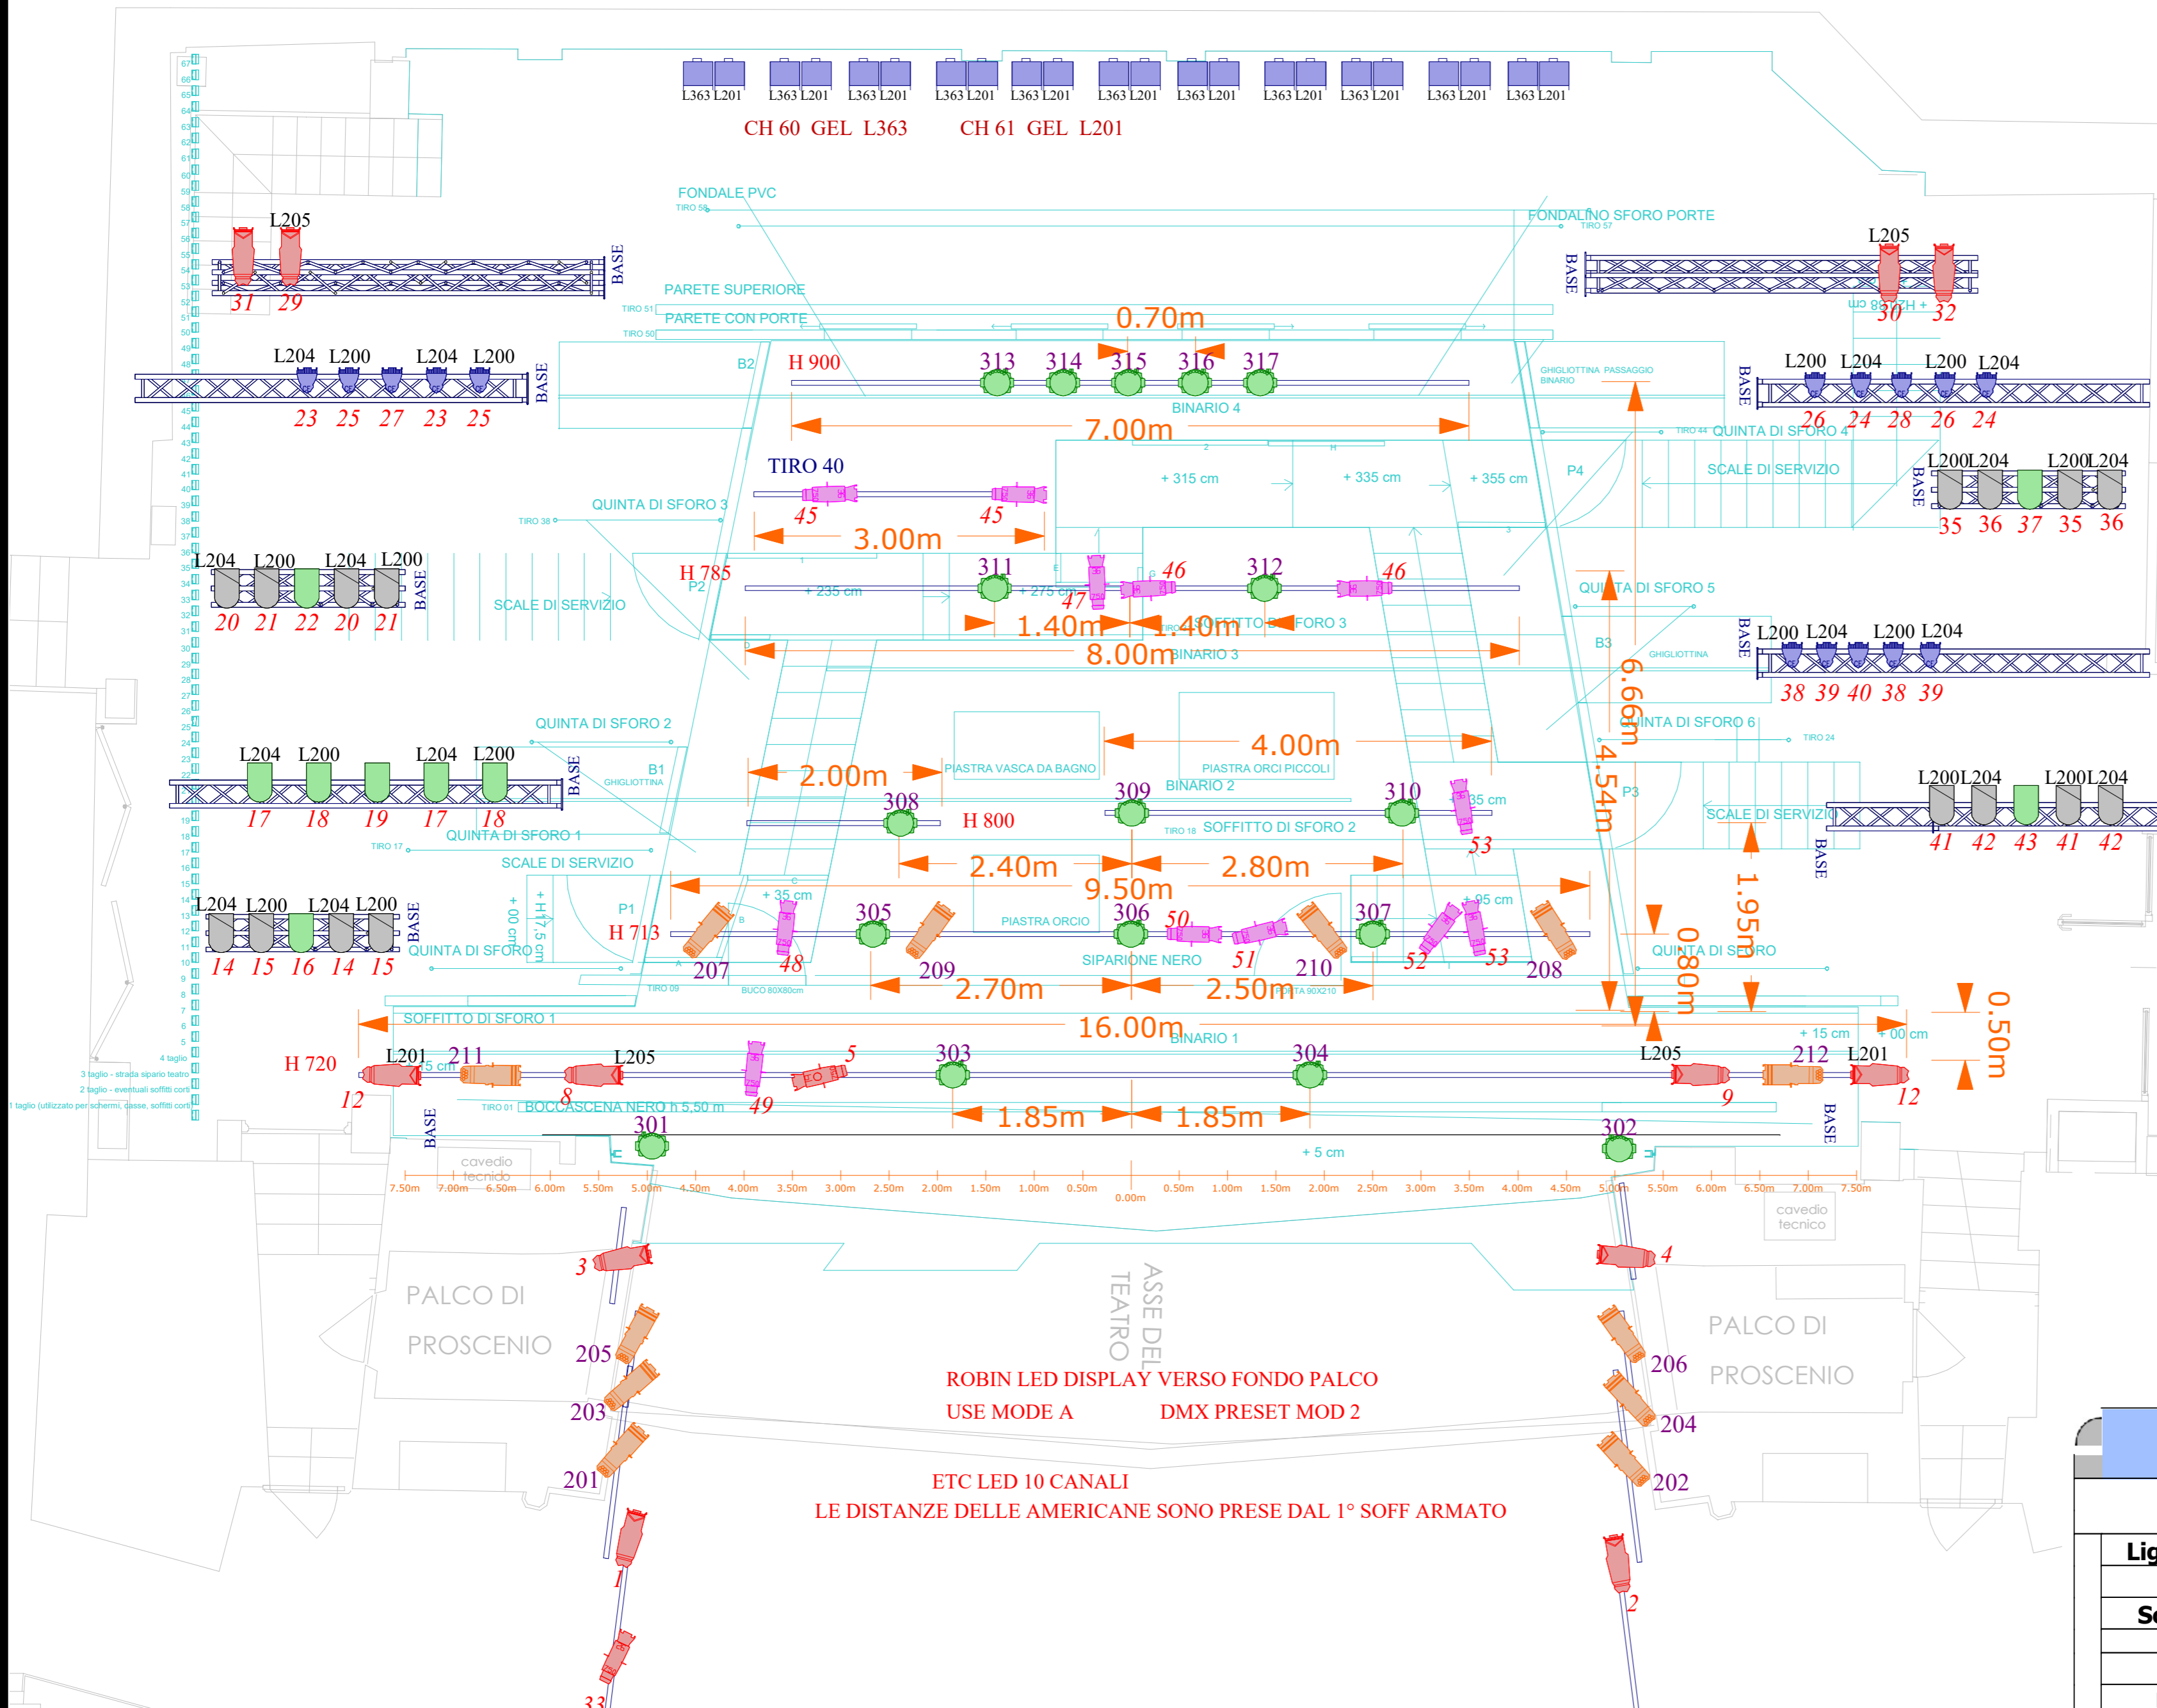

Legend

Count	Symbol	Name
12		Source 4 LED S2 Lustr+ - 25/50 Zoom
12		CE Source 4 - 25/50 Zoom
16		PAR 64 CP 61
9		PAR 64 CP 62
22		DOMINO
1		CE Source 4 750 19° conl Iris
17		Robin LEDWash 600
1		CE Source 4 750 26°
12		CE Source 4 750 36°
15		CE Source 4 PARnel

ROBIN LED DISPLAY VERSO FONDO PALCO
USE MODE A DMX PRESET MOD 2

ETC LED 10 CANALI
LE DISTANZE DELLE AMERICANE SONO PRESE DAL 1° SOFF ARMATO

IL NOME DELLA ROSA

Teatro Stabile di Torino		
Lighting Designer	Ale Verzizzi	
Director	Leo Muscato	
Scenic Designer	Margherita Palli	
Venue	Teatro Carignano	23 maggio 17
PIANTA		